

Ogród zielony w donicach betonowych



Leżaki parkowe

ok

Leżaki parkowe

Donice zielowe

STREFA WYPOCZYNKU

Ławka "FIT"


ok

Istniejąca rampa stalowa - do usunięcia

Leżaki parkowe

ściana z murem /ściana z pnąciami

LEGENDA

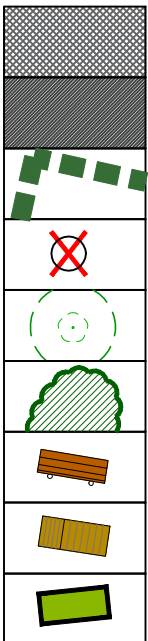

Istniejący chodnik

Wymiana nawierzchni boiska

Strefa wypoczynku

Drzewa/elementy do usunięcia

Drzewa (numeracja zgodna z inw. zieleni)

Krzewy ozdobne/izolacyjne

Ławki - 5 sztuk +1 ławka "FIT"

Leżaki - 4 sztuki

Donice z ziołami - 3 sztuki

PROJEKT KONCEPCYJNY

JEDNOSTKA PROJ.

ARPAM PAWEŁ MICHAŁKIEWICZ
UL. ATENY 11,
83-010 STRASZYŃ
tel. 600051120
mpawelny@wp.pl

INWESTOR

WŁASNOŚCIOWA SPÓŁDZIELNIA MIESZKANIOWA „JASIEŃ”
ul. Damroki 1
80-177 Gdańsk

TEMAT

PRZEBUDOWA TERENU PODWÓRKA KWARTAŁU ZABUDOWY MIĘDZY
UL. DAMROKI, UL. STOLEMA I UL. PÓLNICY W GDAŃSKU

ADRES

MIASTO: GDAŃSK UL. DAMROKI, UL. STOLEMA I UL. PÓLNICY
DZ NR 150/72, OBR. 0049

PROJ. ARCH.

mgr inż. arch. PAWEŁ MICHAŁKIEWICZ
upr. bud. nr 452/POOKK/2011
w spec. arch. b/o

TYTUŁ RYS.

STREFA WYPOCZYNKOWA

BRANŻA

ARCHITEKTURA

NR RYS.

STADIUM PROJEKTU

KONCEPCJA

K3

DATA OPRACOWANIA

PAŹDZIERNIK 2024

SKALA:

1:500

Prawa autorskie zastrzeżone